
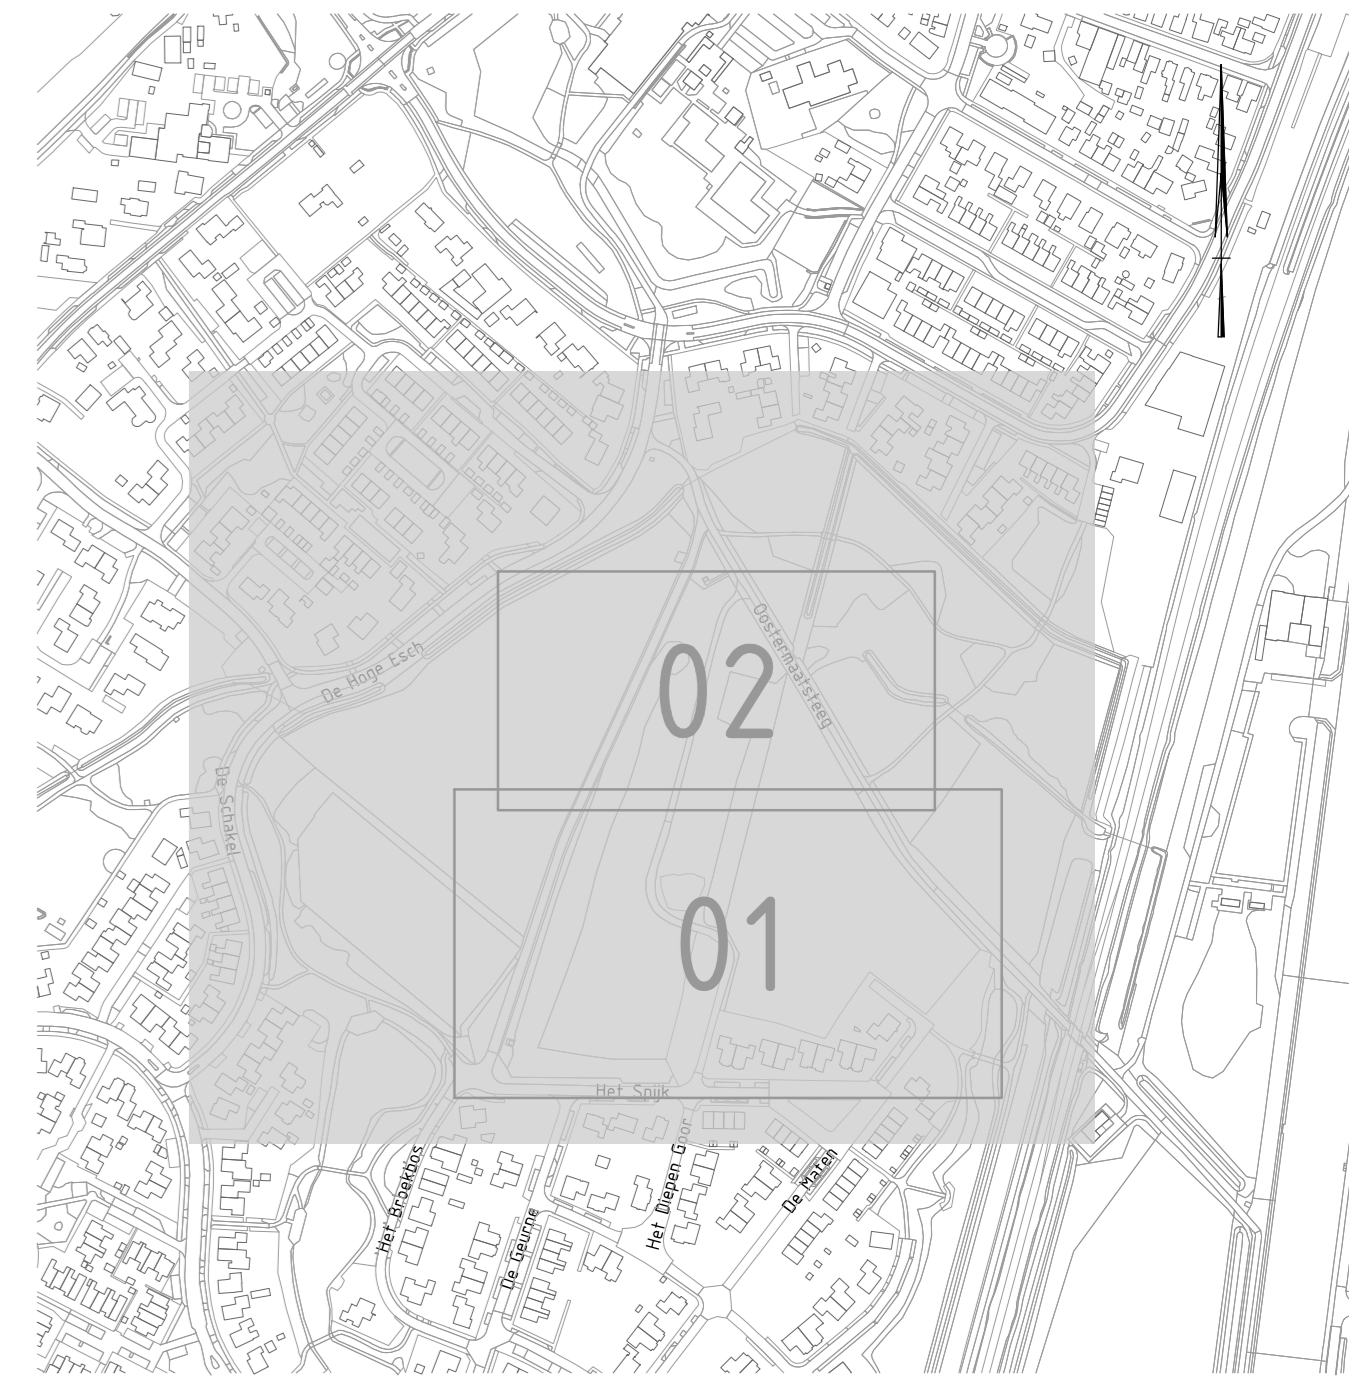


LEGENDA
Opruimwerkzaamheden

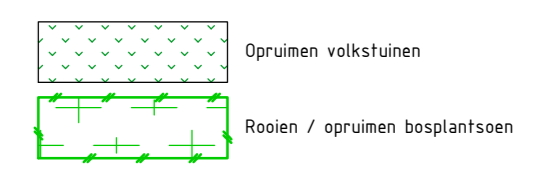

CONCEPT

Maten in m, metrische maten in mm, petroten in m t.o.v. N.A.P., diameters in mm, lengte anders vermeld. Schaal 1:500

Gemeente Hardenberg

Project:
Garstenden IV, Gramsbergen
Bouwwij maken
Groen opruimtekening

Ontwerper:	J. Brummel	Datum:	09-07-2020
Gepland:	G. Oost	Datum:	09-07-2020
Schaal:	1:500	Status:	Concept
Formaat:	A0	Version:	01
Projectcode:	GH02020	Soort document:	TEKENING



GHG00220-BE-ZZ-01-C01